


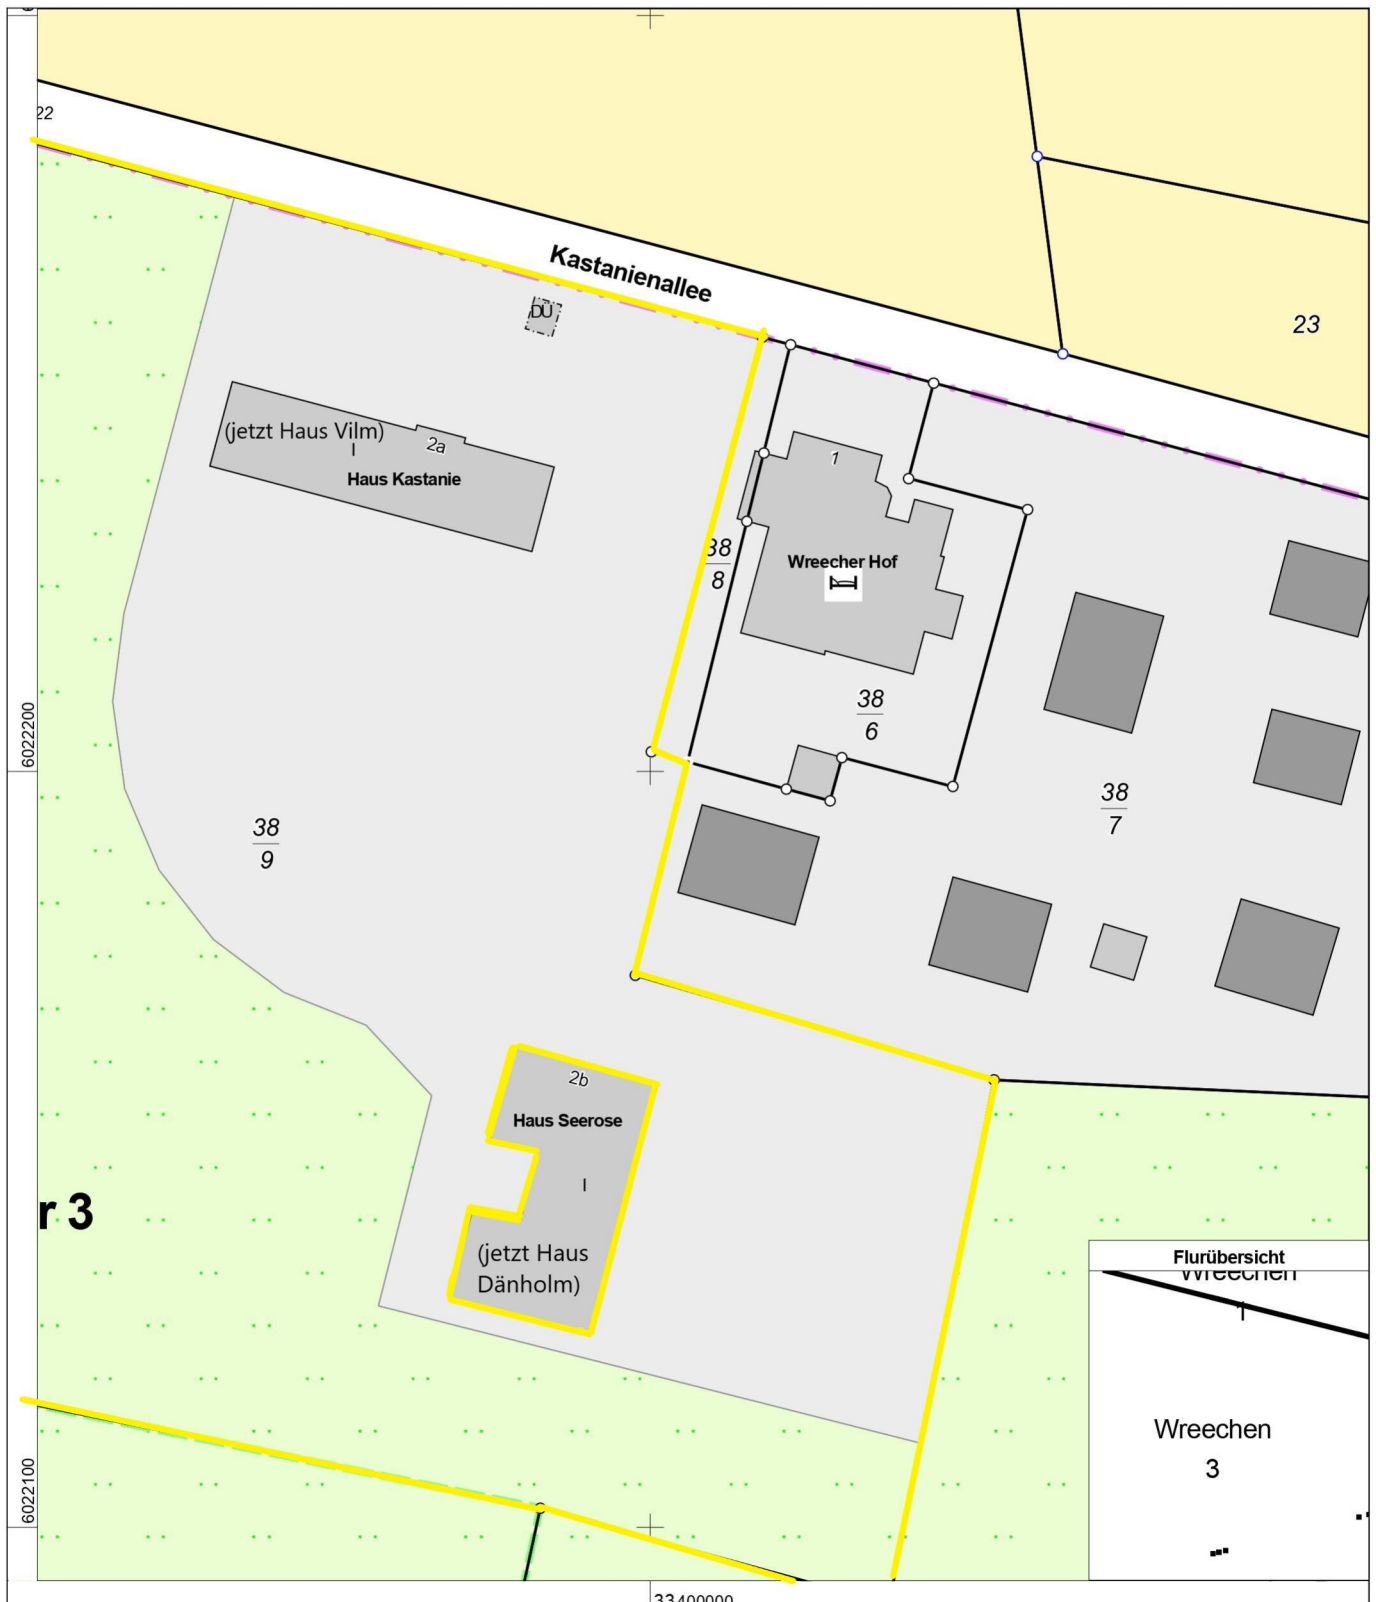

Erstellt am Nov 8, 2022

Gemarkung: Wreechen (13 3083)
Flur: 3
Flurstück: 38/7

Gemeinde: Putbus, Stadt (13 0 73 070)
Landkreis Vorpommern-Rügen
Lage: Kastanienallee 1



0 10 20 30 Meter

Maßstab 1:1000