




Erstellt am 12.08.2019

Gemarkung: Wittower Heide (13 2963)
Flur: 4
Flurstück: 5/5

Gemeinde: Glowe (13 0 73 030)
Landkreis Vorpommern-Rügen
Lage: Hauptstraße 18

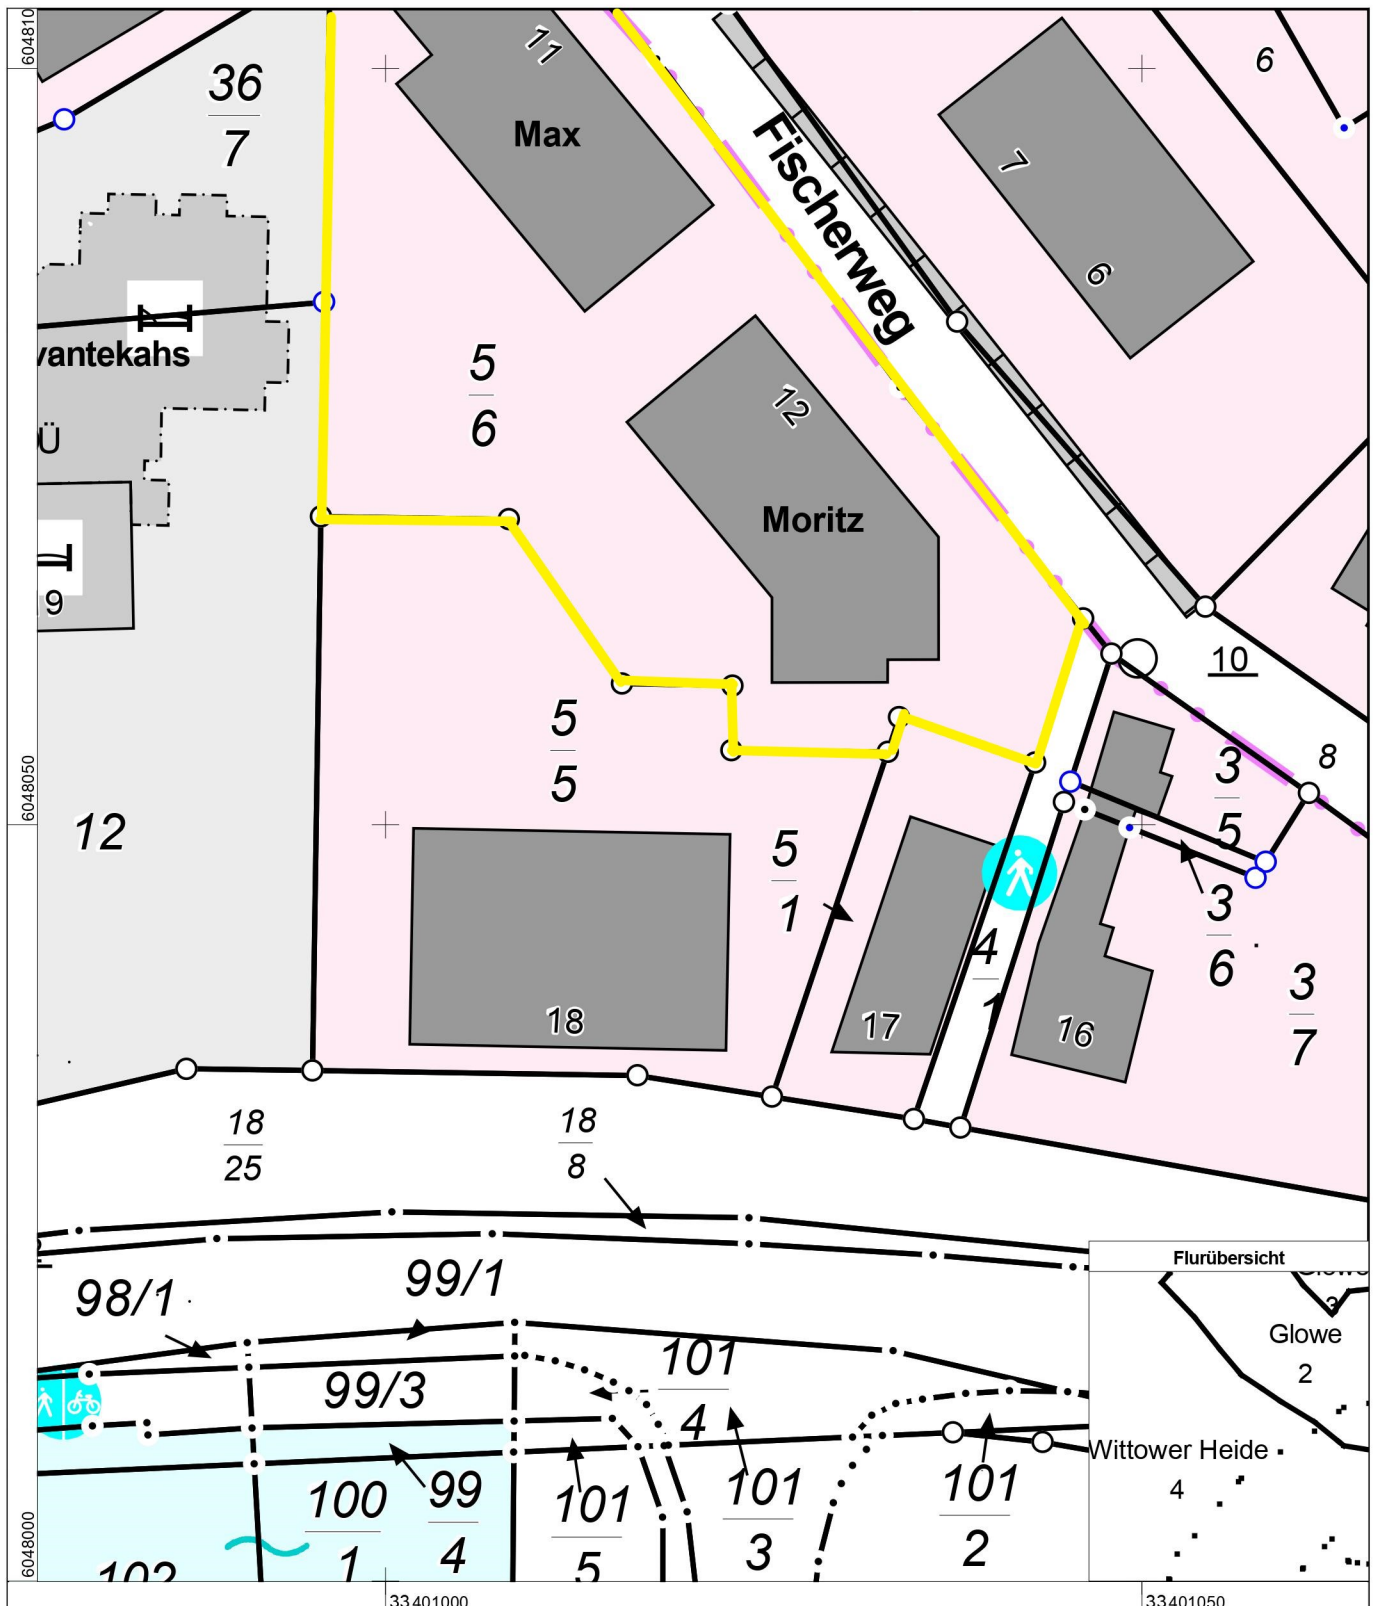

0 5 10 15 Meter

Maßstab 1:500

© Vermessungs- und Geoinformationsbehörden Mecklenburg-Vorpommern
Vervielfältigung, Weiterverarbeitung, Umwandlung, Weitergabe an Dritte oder Veröffentlichung bedarf der Zustimmung der zuständigen Vermessungs- und Geoinformationsbehörde. Davon ausgenommen sind Verwendungen zu innerdienstlichen Zwecken oder zum eigenen, nicht gewerblichen Gebrauch (§ 34 Abs. 1 GeoVermG M-V).